



DransEnergie SA

Route de l'Usine 9
1937 Orsières

T +41 27 782 63 10

info@dransenergie.ch
www.dransenergie.ch



Aux habitants
de la ruelle de l'Eglise

6 septembre 2023
Vr / Lcy - +41 27 782 63 04
reynald.vernay@dransenergie.ch

INFORMATION

Mesdames, Messieurs,

Au nom du service électrique d'Orsières, nous vous informons que les travaux de construction de la nouvelle station transformatrice de l'église débuteront le 11 septembre pour se terminer le 31 octobre 2023.

Cette construction parue au bulletin officiel N° 3 du 20 janvier 2023 a été approuvée par l'ESTI (Inspection fédérale des installations à courant fort) le 28 avril 2023.

Ces travaux concernent la parcelle 2594 (voir plan au verso) ainsi qu'une partie de la ruelle de l'Eglise. Celle-ci restera accessible avec une largeur limitée.

Cette construction sera entièrement enterrée, une fois les travaux terminés, la place retrouvera son aspect actuel.

Nous vous remercions pour votre compréhension et vous présentons, Mesdames, Messieurs, nos meilleures salutations.


DransEnergie SA

James Derivaz
Directeur

Reynald Vernay
Responsable distribution

./.

Situation

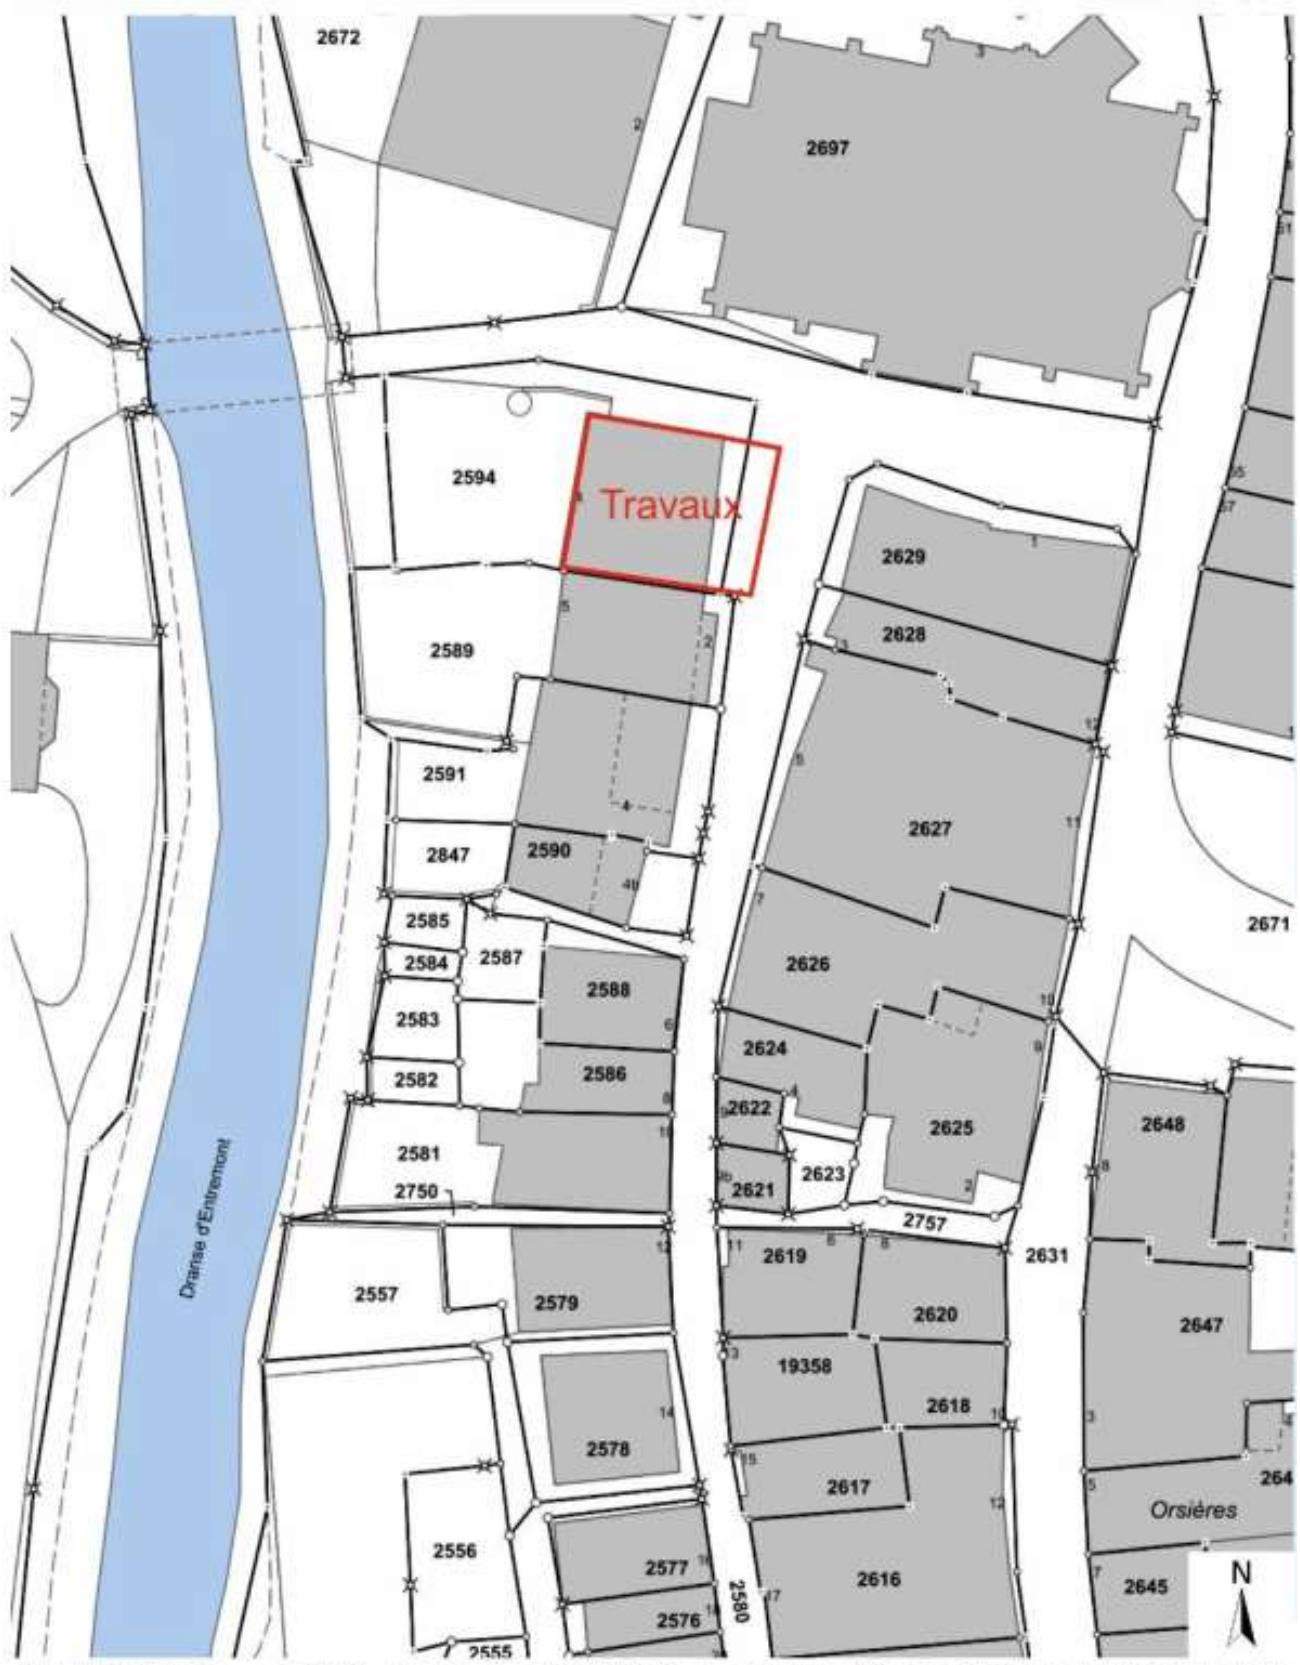

Massstab / Échelle 1:500

31.08.2023

Attention: Ce document concerne l'exactitude et l'actualité des données. Seul le plan du registre foncier a force juridique. Ce plan de situation ne peut être utilisé pour une autre fin que l'information. Représentation simplifiée à destination pour toute utilisation commerciale ou publication de tout genre.

0 5 10 15m

Keine Gewähr bezüglich Richtigkeit und Aktualität der Plandaten. Massstablich reicht die Grundstückspläne des zuständigen Dienstes. Dieser Situationsplan kann nicht für eine öffentliche Aufgabe genutzt werden. Benutzung dieses Plans zu gewerblichen Zwecken und für Veröffentlichung aller Art verboten. Weiterverstöße können strafrechtlich verfolgt werden.